

Edificio 2: B



Superficies:

Vivienda 4d


Superficie útil interior:	213,48 m <sup>2</sup>
Superficie útil terrazas (piscina incluida):	235,51 m <sup>2</sup>
Superficie construida interior:	246,13 m <sup>2</sup>
Superficie Construida incluidas ZZCC:	264,44 m <sup>2</sup>
Superficie útil ajardinada:	49,68 m <sup>2</sup>

Decreto 218/2005:

Superficie útil:	234,83 m <sup>2</sup>
Superficie construida:	290,89 m <sup>2</sup>

Localización

FASE I. URP-RR-10 HOSPITAL. PARCELAS 2.8+2.9  
(PARCELA 2.8)  
MARBELLA (MÁLAGA)

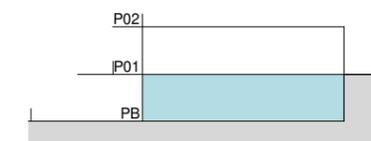

Edificio 2



PLANTA BAJA



Elementos Opcionales



ESCALA GRÁFICA



Documentación informativa sin carácter contractual y meramente ilustrativa sujeta a modificaciones necesarias por exigencias de orden técnico, jurídico o comercial de la dirección facultativa o autoridad competente. Las infografías de las fachadas, elementos comunes y restantes espacios son orientativas y podrán ser objeto de verificación o modificación en los proyectos técnicos. El mobiliario de las infografías interiores no está incluido, los acabados, calidades, colores, equipamiento, aparatos sanitarios y muebles de cocina son una aproximación meramente representativa y el equipamiento de las viviendas será el indicado en la correspondiente memoria de calidades. La certificación energética se corresponde con la establecida en proyecto en trámite.

Toda la información y entrega de documentación se llevará a cabo conforme a lo dispuesto en el Real Decreto 515/1989 y demás normas que pudieran complementarlo ya sean de carácter estatal o autonómico.

**Edificio 2: B**



**Superficies:**

**Vivienda 4d**


Superficie útil interior:	213,48 m <sup>2</sup>
Superficie útil terrazas (piscina incluida):	235,51 m <sup>2</sup>
Superficie construida interior:	246,13 m <sup>2</sup>
Superficie Construida incluidas ZZCC:	264,44 m <sup>2</sup>
Superficie útil ajardinada:	49,68 m <sup>2</sup>

**Decreto 218/2005:**

Superficie útil:	234,83 m <sup>2</sup>
Superficie construida:	290,89 m <sup>2</sup>

**Localización**

FASE I. URP-RR-10 HOSPITAL. PARCELAS 2.8+2.9  
(PARCELA 2.8)  
MARBELLA (MÁLAGA)

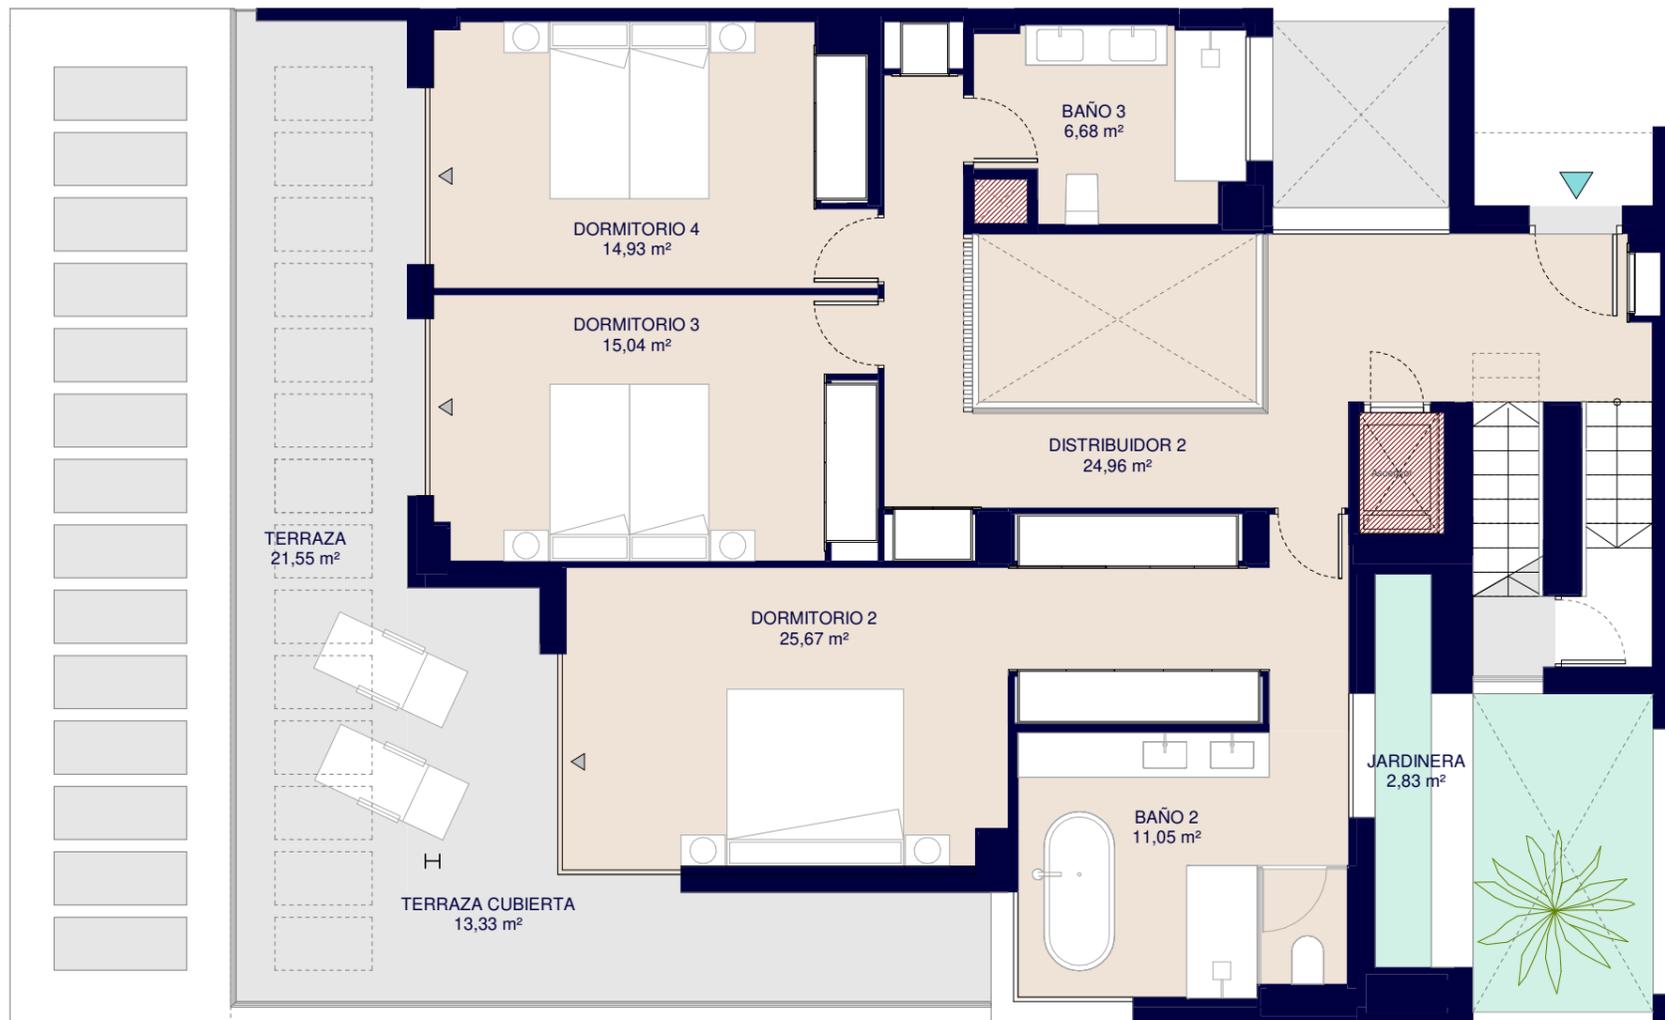


**PLANTA PRIMERA**



ESCALA GRÁFICA



Elementos Opcionales

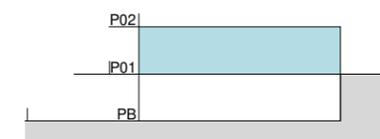

Edificio 2

Documentación informativa sin carácter contractual y meramente ilustrativa sujeta a modificaciones necesarias por exigencias de orden técnico, jurídico o comercial de la dirección facultativa o autoridad competente. Las infografías de las fachadas, elementos comunes y restantes espacios son orientativas y podrán ser objeto de verificación o modificación en los proyectos técnicos. El mobiliario de las infografías interiores no está incluido, los acabados, calidades, colores, equipamiento, aparatos sanitarios y muebles de cocina son una aproximación meramente representativa y el equipamiento de las viviendas será el indicado en la correspondiente memoria de calidades. La certificación energética se corresponde con la establecida en proyecto en trámite.

Toda la información y entrega de documentación se llevará a cabo conforme a lo dispuesto en el Real Decreto 515/1989 y demás normas que pudieran complementarlo ya sean de carácter estatal o autonómico.

**Edificio 2: B**



**Superficies:** **Vivienda 4d**



Superficie útil interior:	213,48 m <sup>2</sup>
Superficie útil terrazas (piscina incluida):	235,51 m <sup>2</sup>
Superficie construida interior:	246,13 m <sup>2</sup>
Superficie Construida incluidas ZZCC:	264,44 m <sup>2</sup>
Superficie útil ajardinada:	49,68 m <sup>2</sup>

**Decreto 218/2005:**


Superficie útil:	234,83 m <sup>2</sup>
Superficie construida:	290,89 m <sup>2</sup>

**Localización**

FASE I. URP-RR-10 HOSPITAL. PARCELAS 2.8+2.9  
(PARCELA 2.8)  
MARBELLA (MÁLAGA)

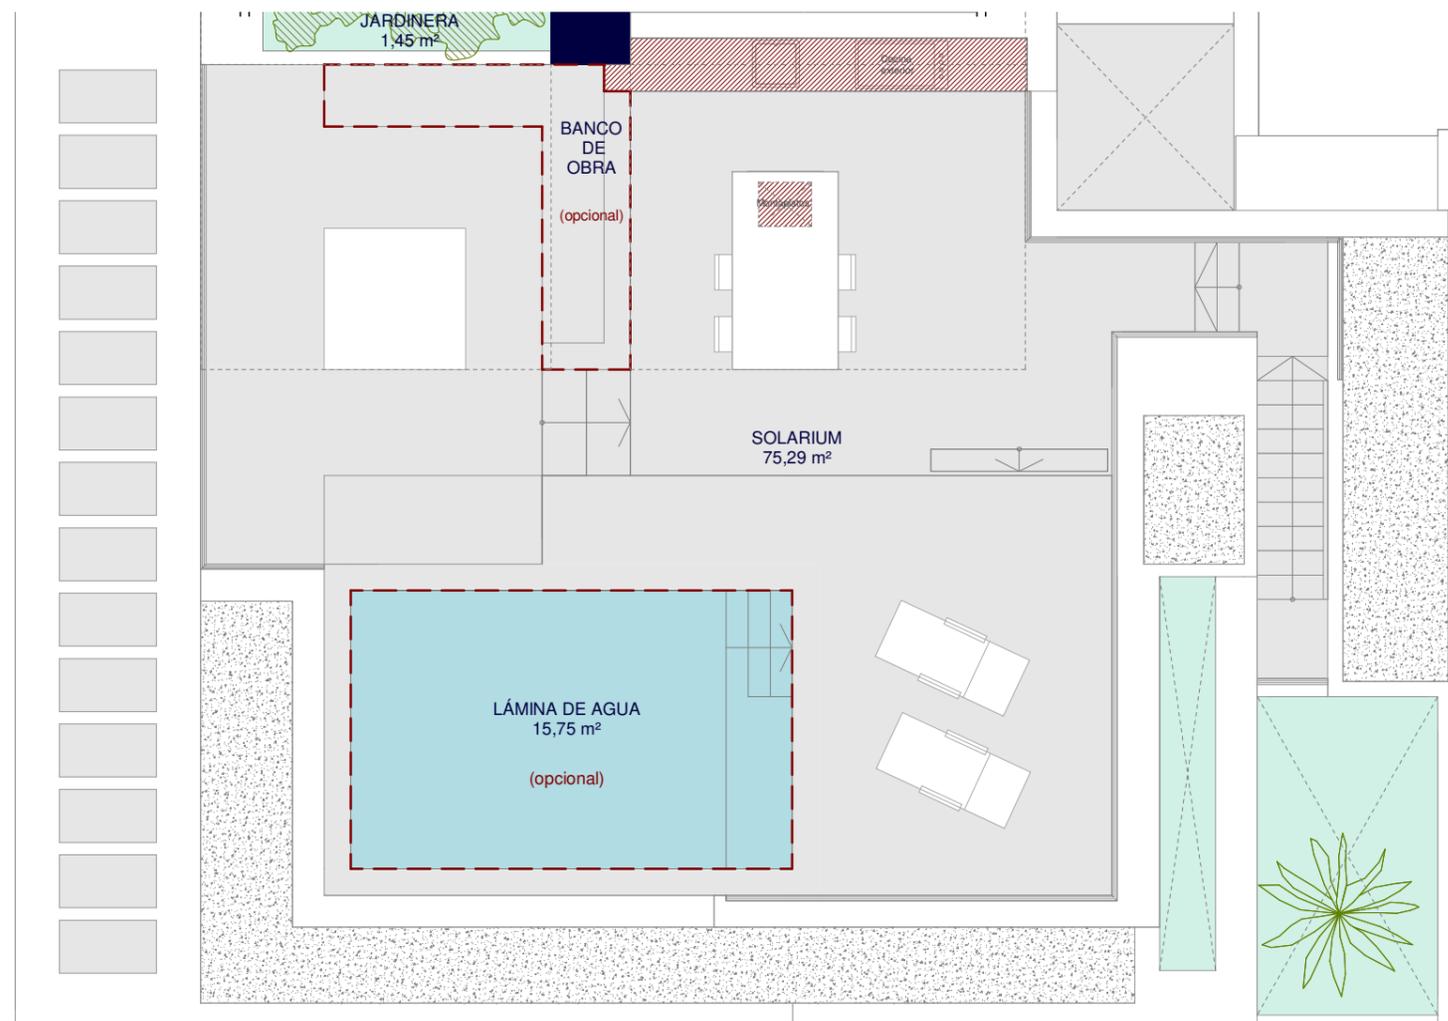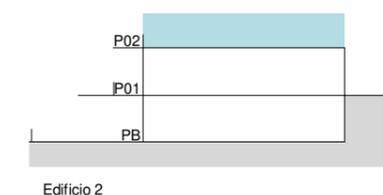

**PLANTA CUBIERTA**

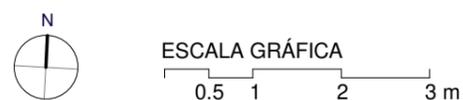

Elementos Opcionales



Documentación informativa sin carácter contractual y meramente ilustrativa sujeta a modificaciones necesarias por exigencias de orden técnico, jurídico o comercial de la dirección facultativa o autoridad competente. Las infografías de las fachadas, elementos comunes y restantes espacios son orientativas y podrán ser objeto de verificación o modificación en los proyectos técnicos. El mobiliario de las infografías interiores no está incluido, los acabados, calidades, colores, equipamiento, aparatos sanitarios y muebles de cocina son una aproximación meramente representativa y el equipamiento de las viviendas será el indicado en la correspondiente memoria de calidades. La certificación energética se corresponde con la establecida en proyecto en trámite.

Toda la información y entrega de documentación se llevará a cabo conforme a lo dispuesto en el Real Decreto 515/1989 y demás normas que pudieran complementarlo ya sean de carácter estatal o autonómico.